


DOMUS

Masstab 1 : 100

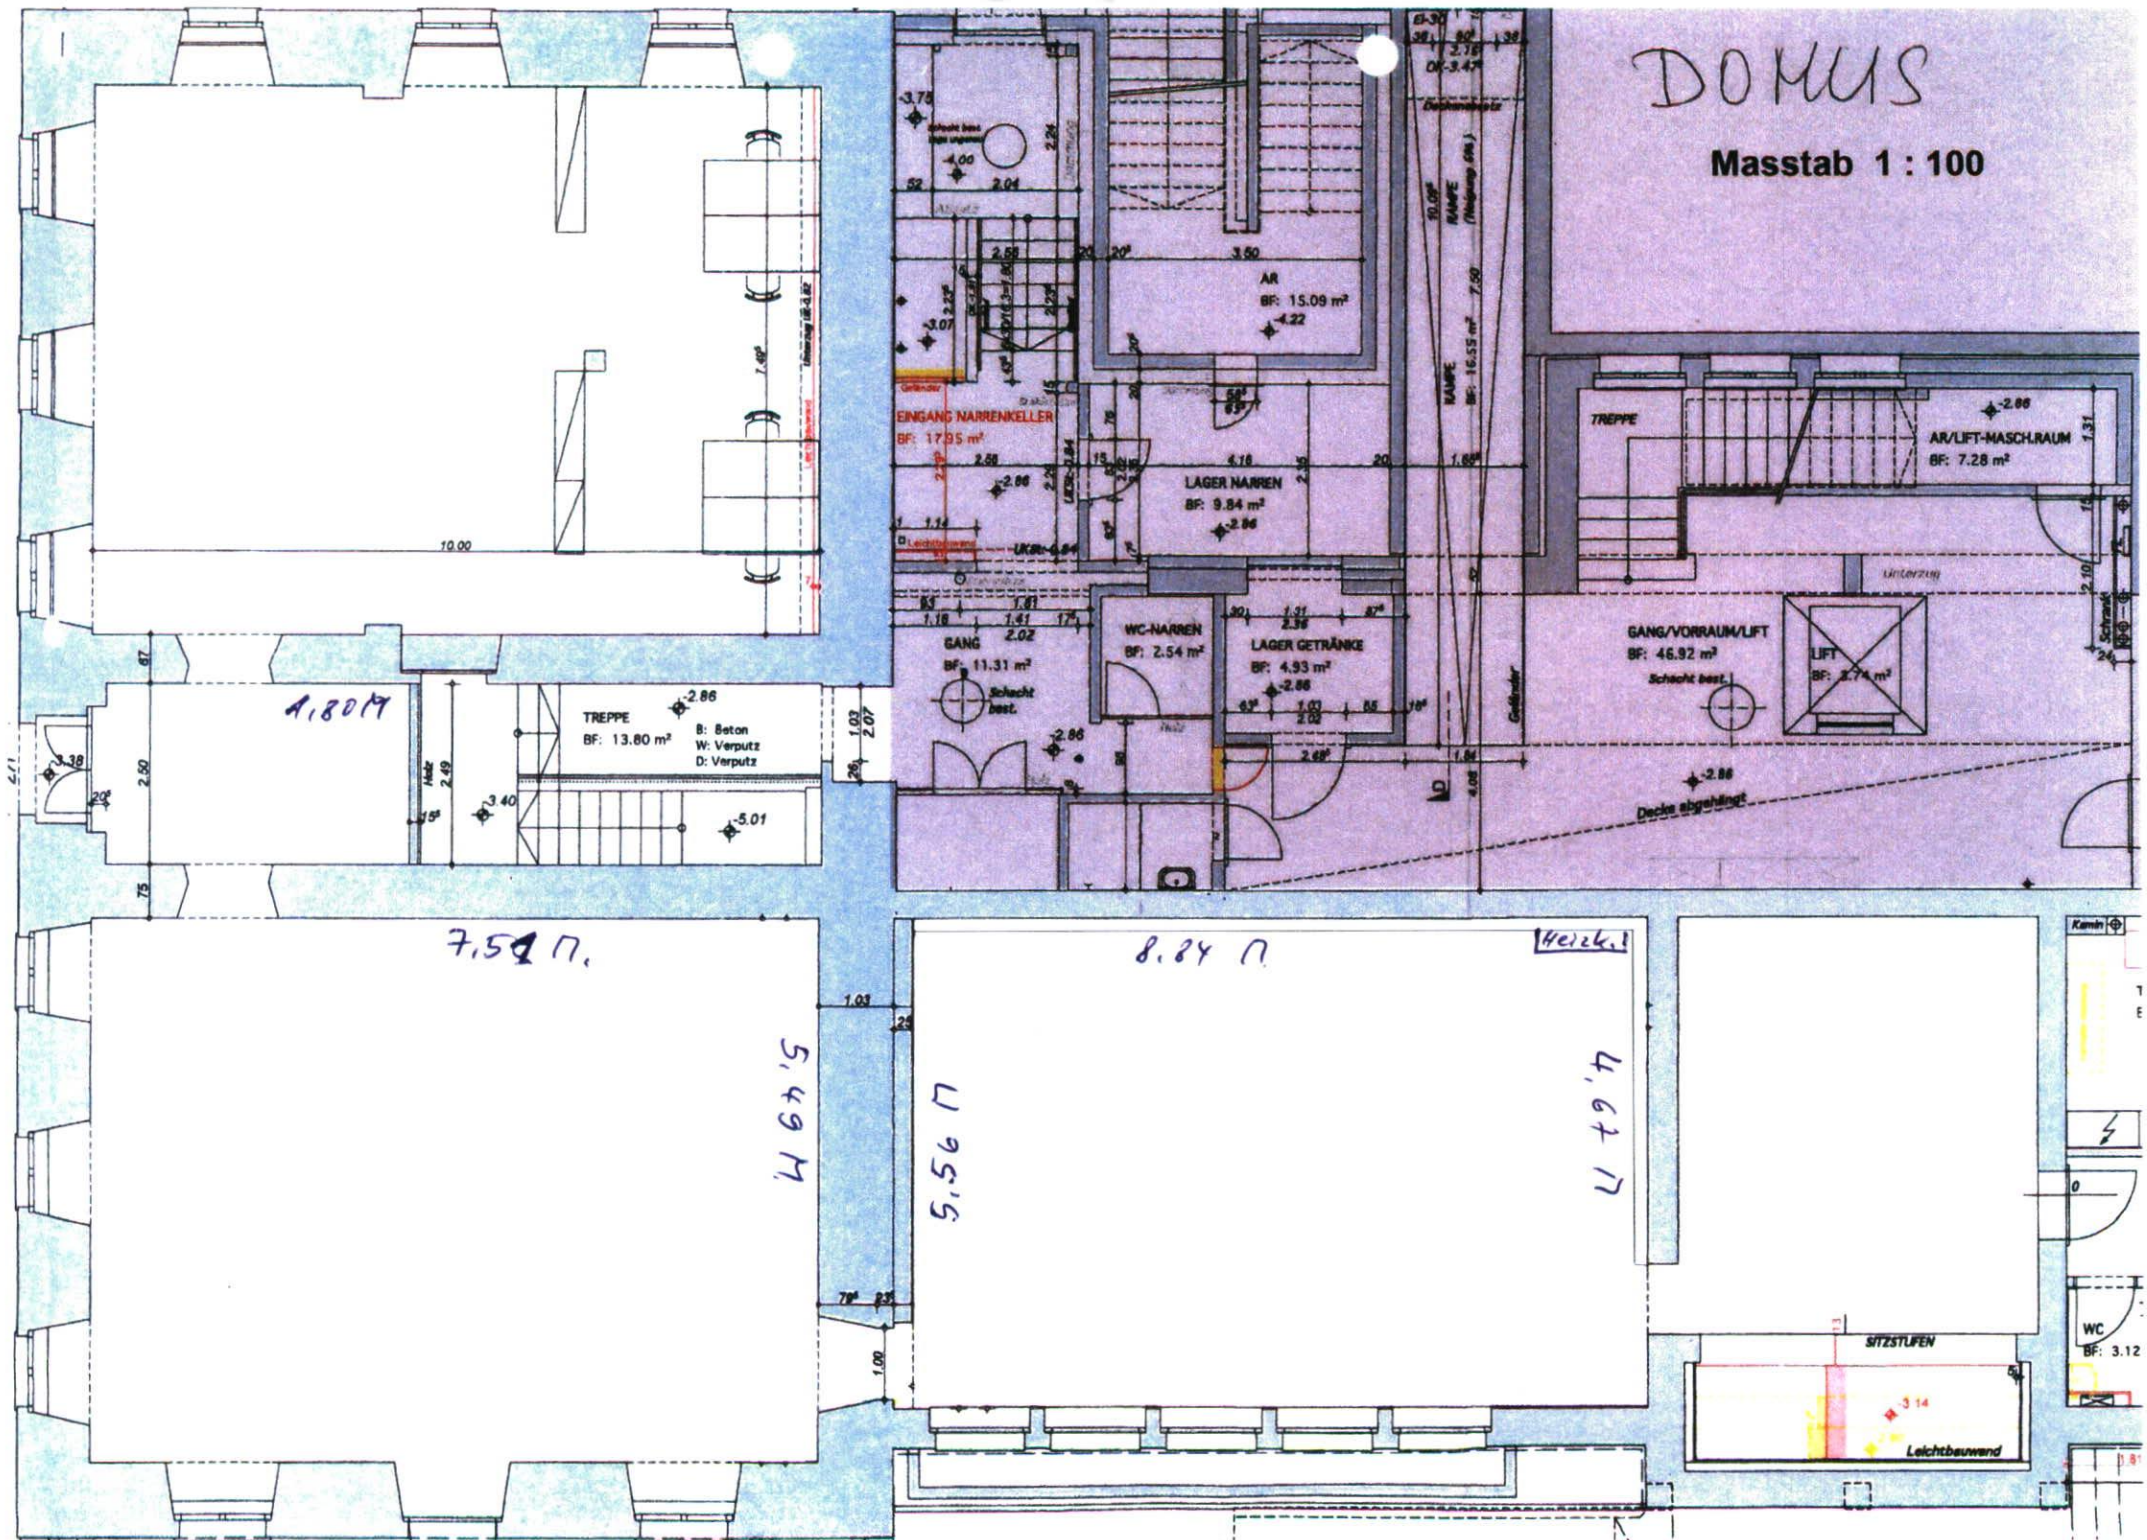

AR
BF: 15.09 m²
4.22

EINGANG NARRKELLER
BF: 17.95 m²

LAGER NARREN
BF: 9.84 m²
-2.86

GANG
BF: 11.31 m²
2.02
Schacht best.

WC-NARREN
BF: 2.54 m²

LAGER GETRÄNKE
BF: 4.93 m²
-2.86

TREPPE
AR/LIFT-MASCH. RAUM
BF: 7.28 m²
-2.86

GANG/VORRAUM/LIFT
BF: 46.92 m²
Schacht best.

LIFT
BF: 3.74 m²

TREPPE
BF: 13.80 m²
B: Beton
W: Verputz
D: Verputz
-2.86
5.01

7.54 m

8.84 m

Heizk.

4.67 m

5.56 m

4.67 m

SITZSTUFEN
3.14
Leichtbauwand

WC
BF: 3.12