


Rampe

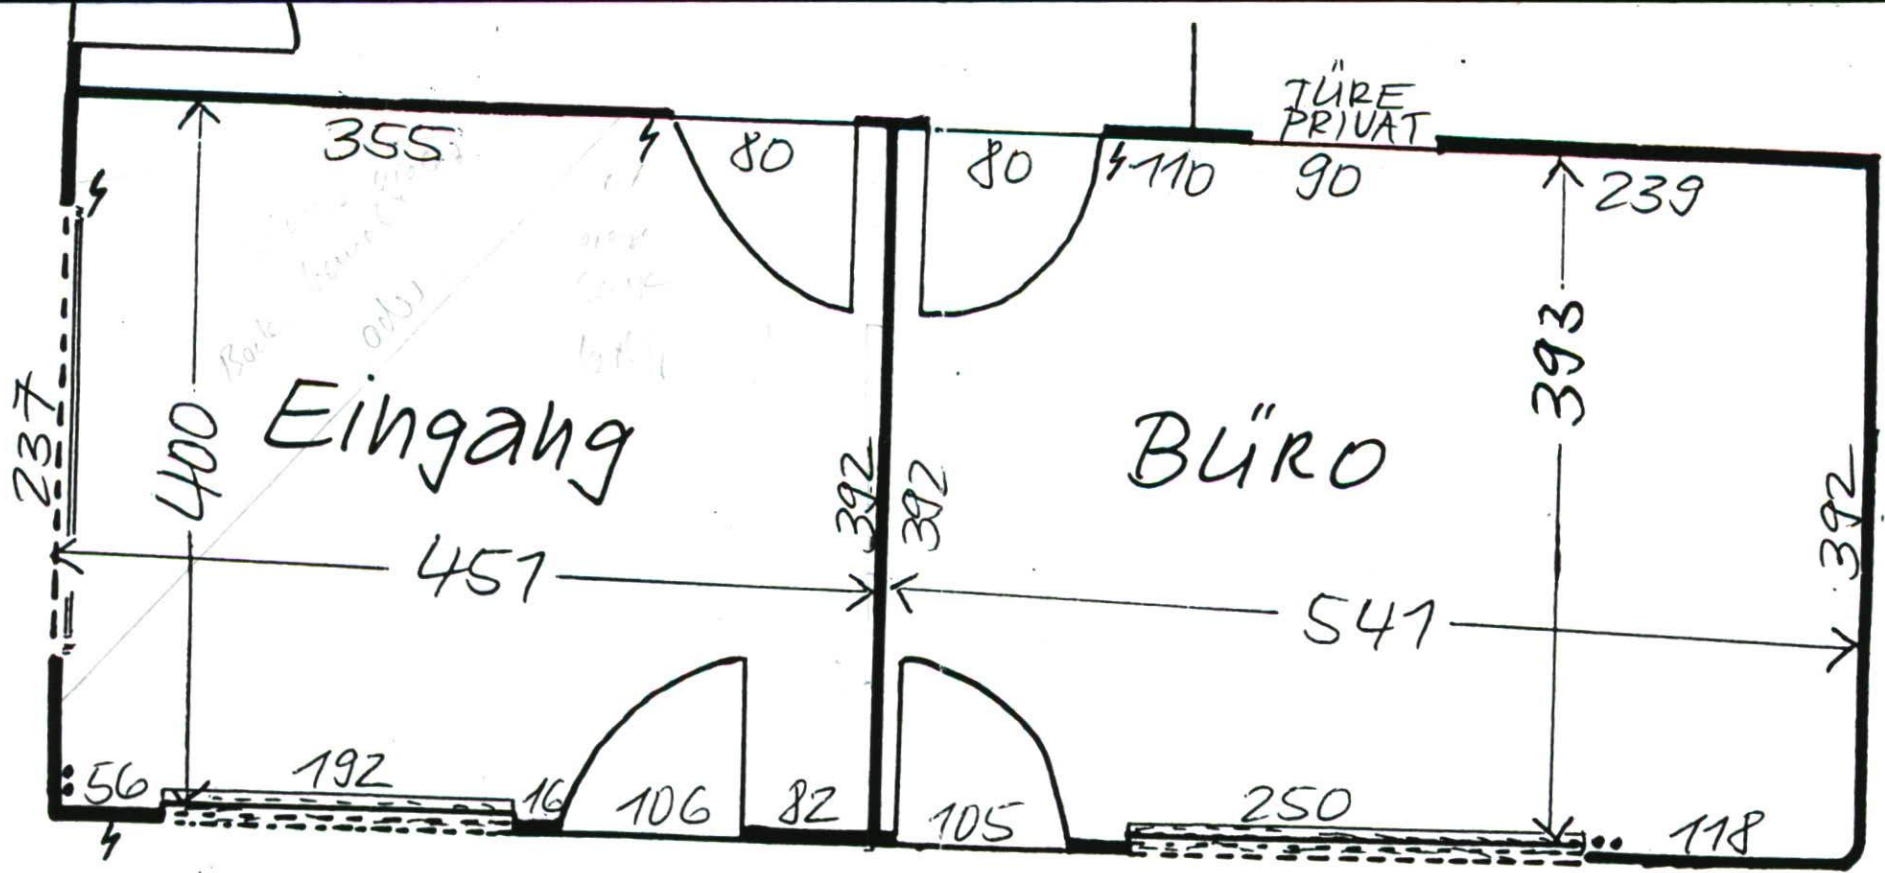

Raumhöhe 272 cm

Schaufensternische 192 cm breit x 215 cm Höhe
 Heizkörper in Schaufenster: H 26 cm über Boden
 Rollläden vor Schaufenster
 Rollläden vor Fenster „Süd“, Heizkörper

Eingangstüre: Glas
 Innentüre: Holz furnier (Türe bei Bedarf aushängbar)

Boden: Kunststoff Steinimitat hellgrau
 Beleuchtung: Neon

beide Wände (355 + 392 cm): Beton!

Raumhöhe 270 cm

Schaufensternische 250 cm breit x 214 cm Höhe
 Heizkörper in Schaufenster: 26 cm über Boden
 Rollläden vor Schaufenster

Eingangstüre: Glas
 Innentüren: Holz furnier - links: bei Bedarf aushängbar
 rechts: geschlossen (privat)

Boden: Spannteppich braun-beige
 Beleuchtung: Neon an Pavatexdecke

Wand 392 cm: Beton! – Wand hinten und rechts: Mauer